


план 1 этажа
96.0 (+20.0)

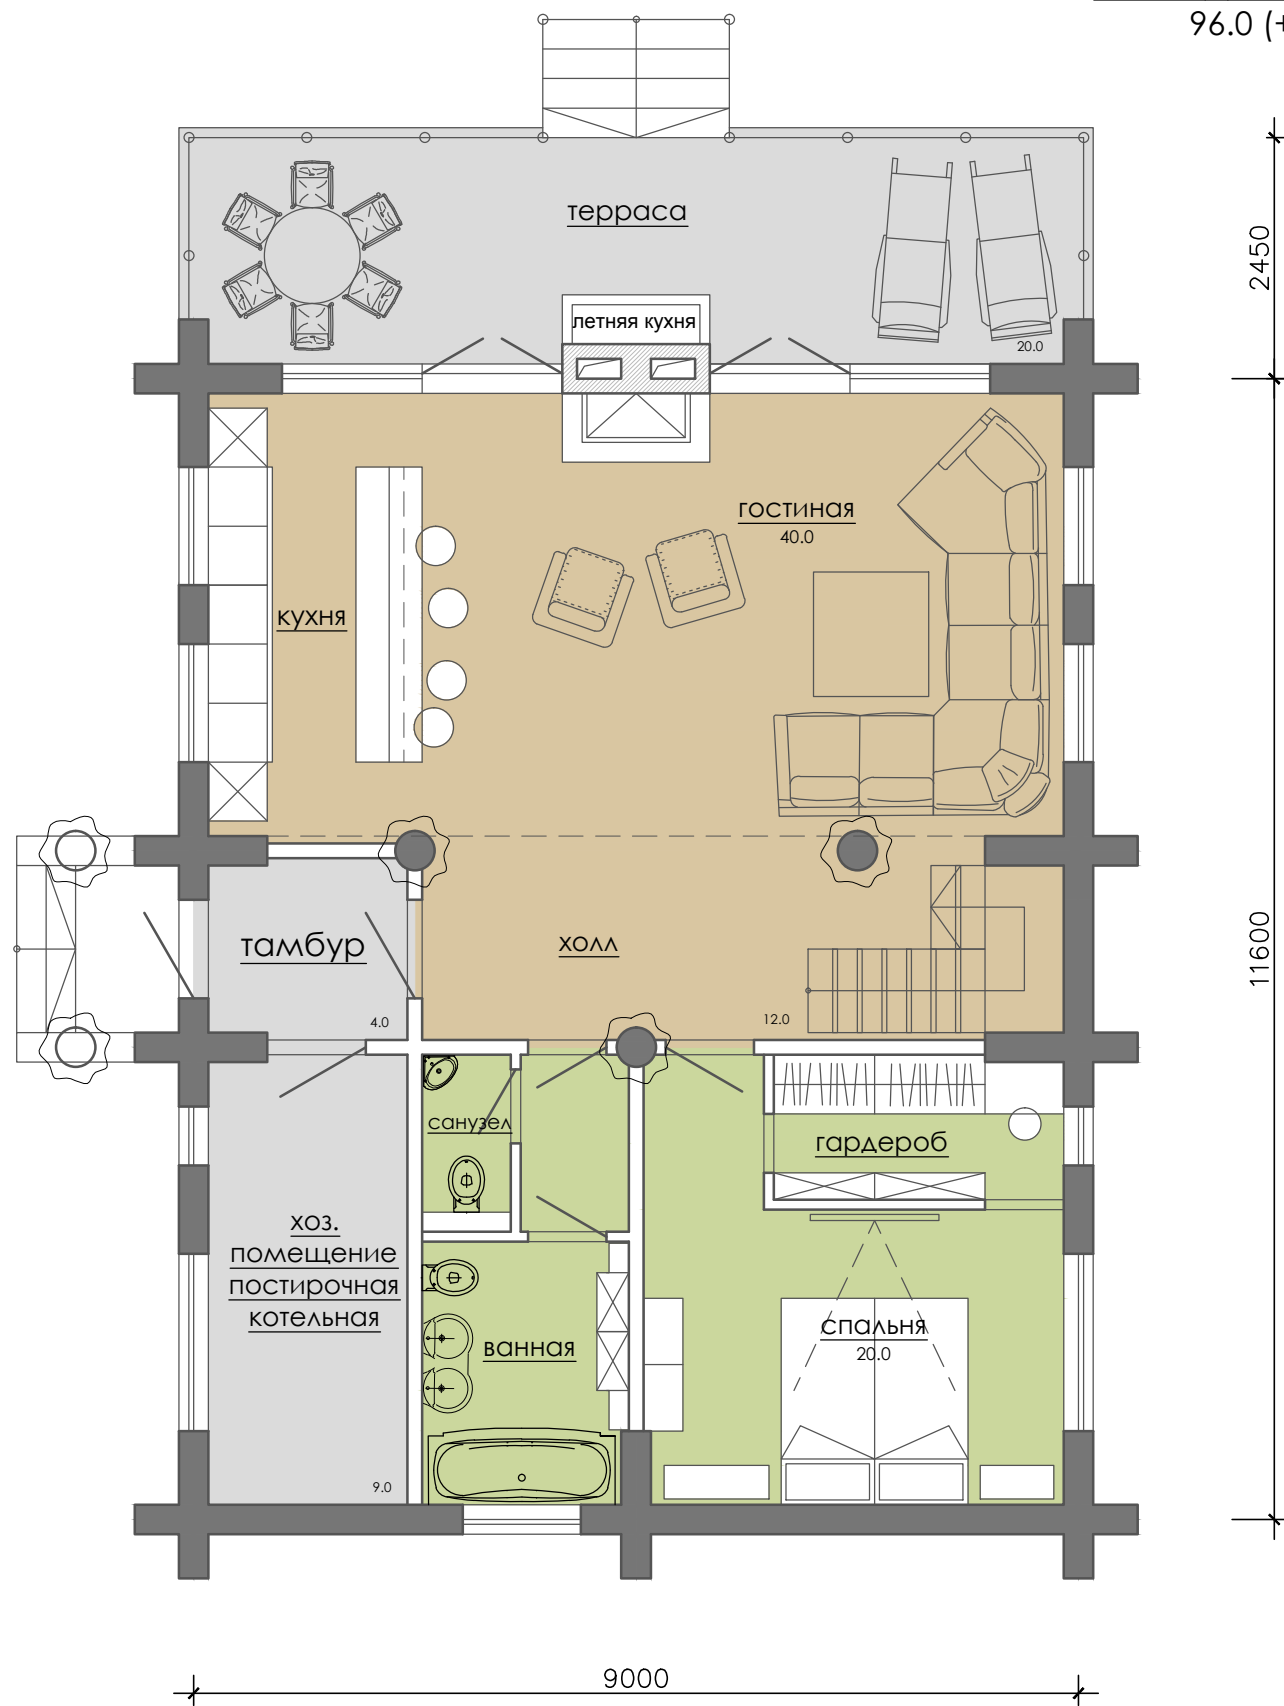

план 2 этажа
47.6

