


план 1 этажа
80.0 (+30.0)

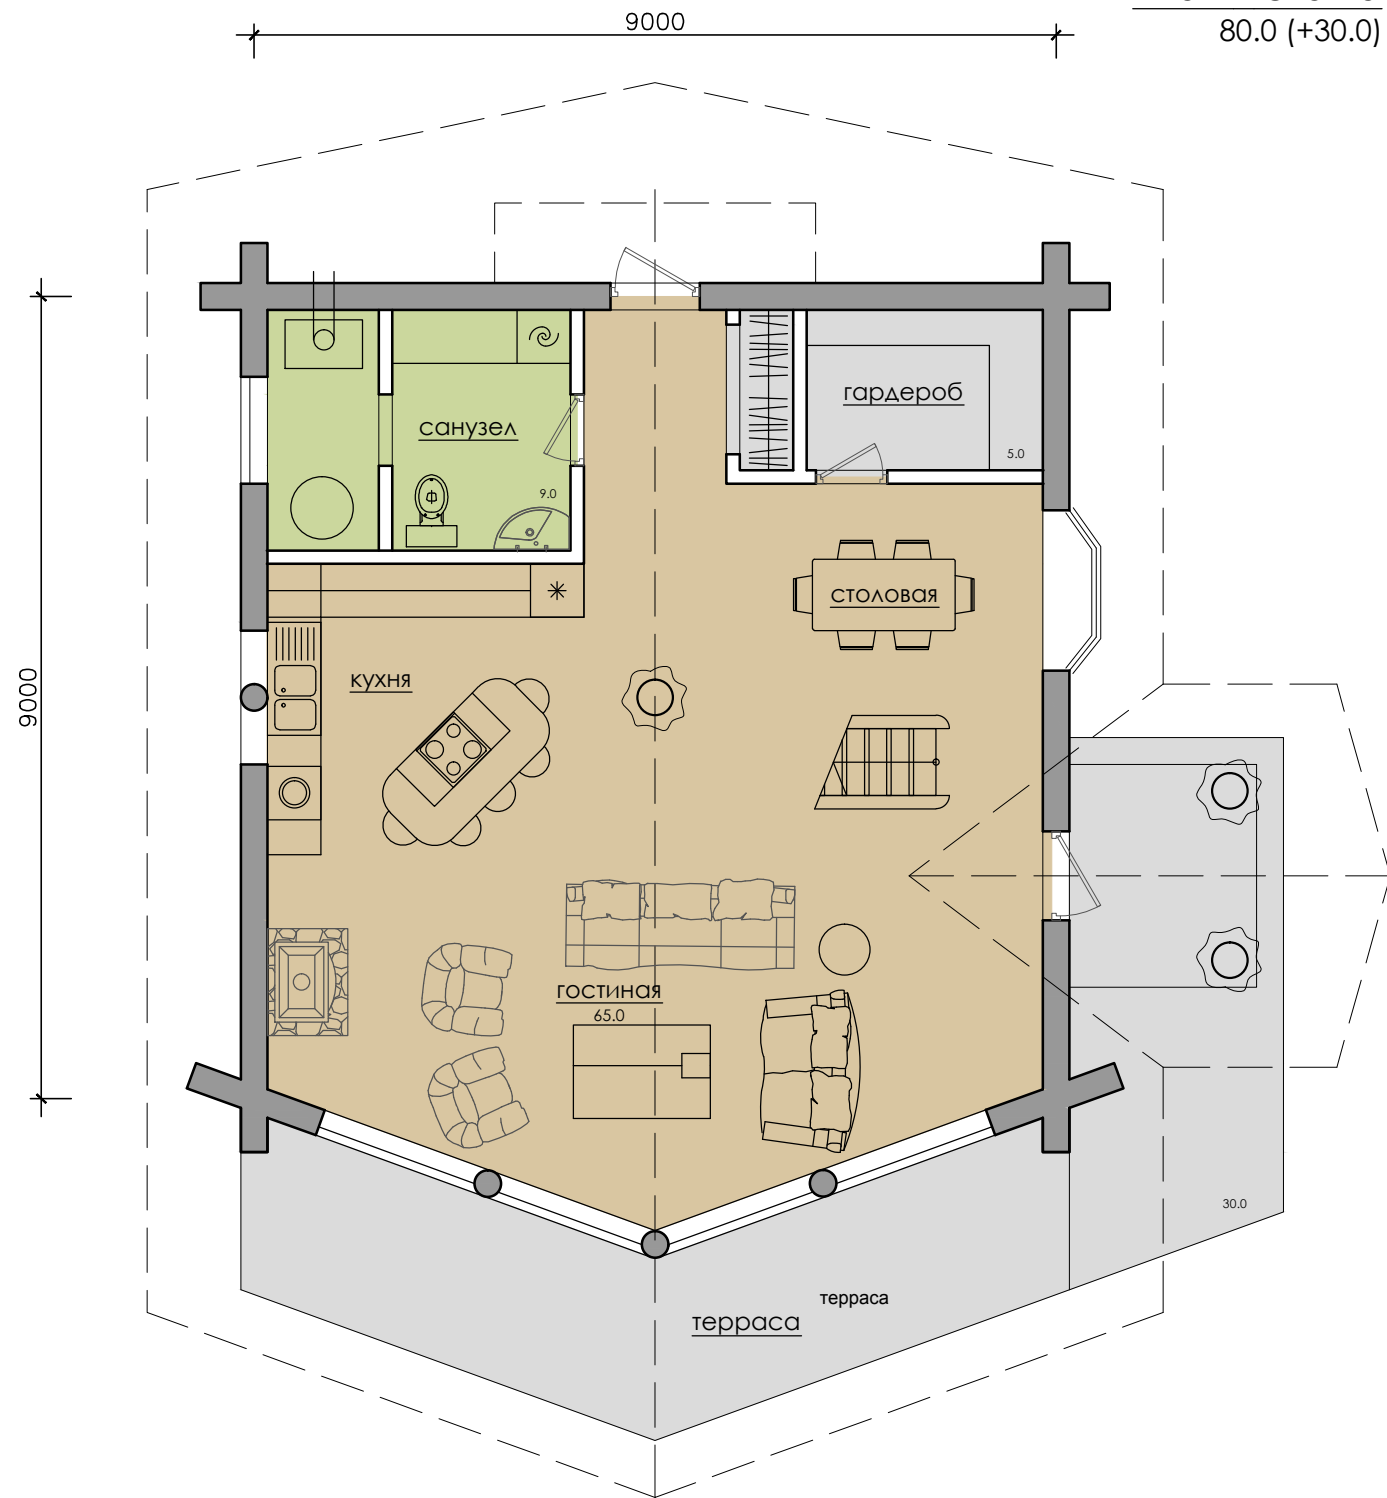

план 2 этажа
42.0

