


План 1 этажа
112.0 (+69.7)

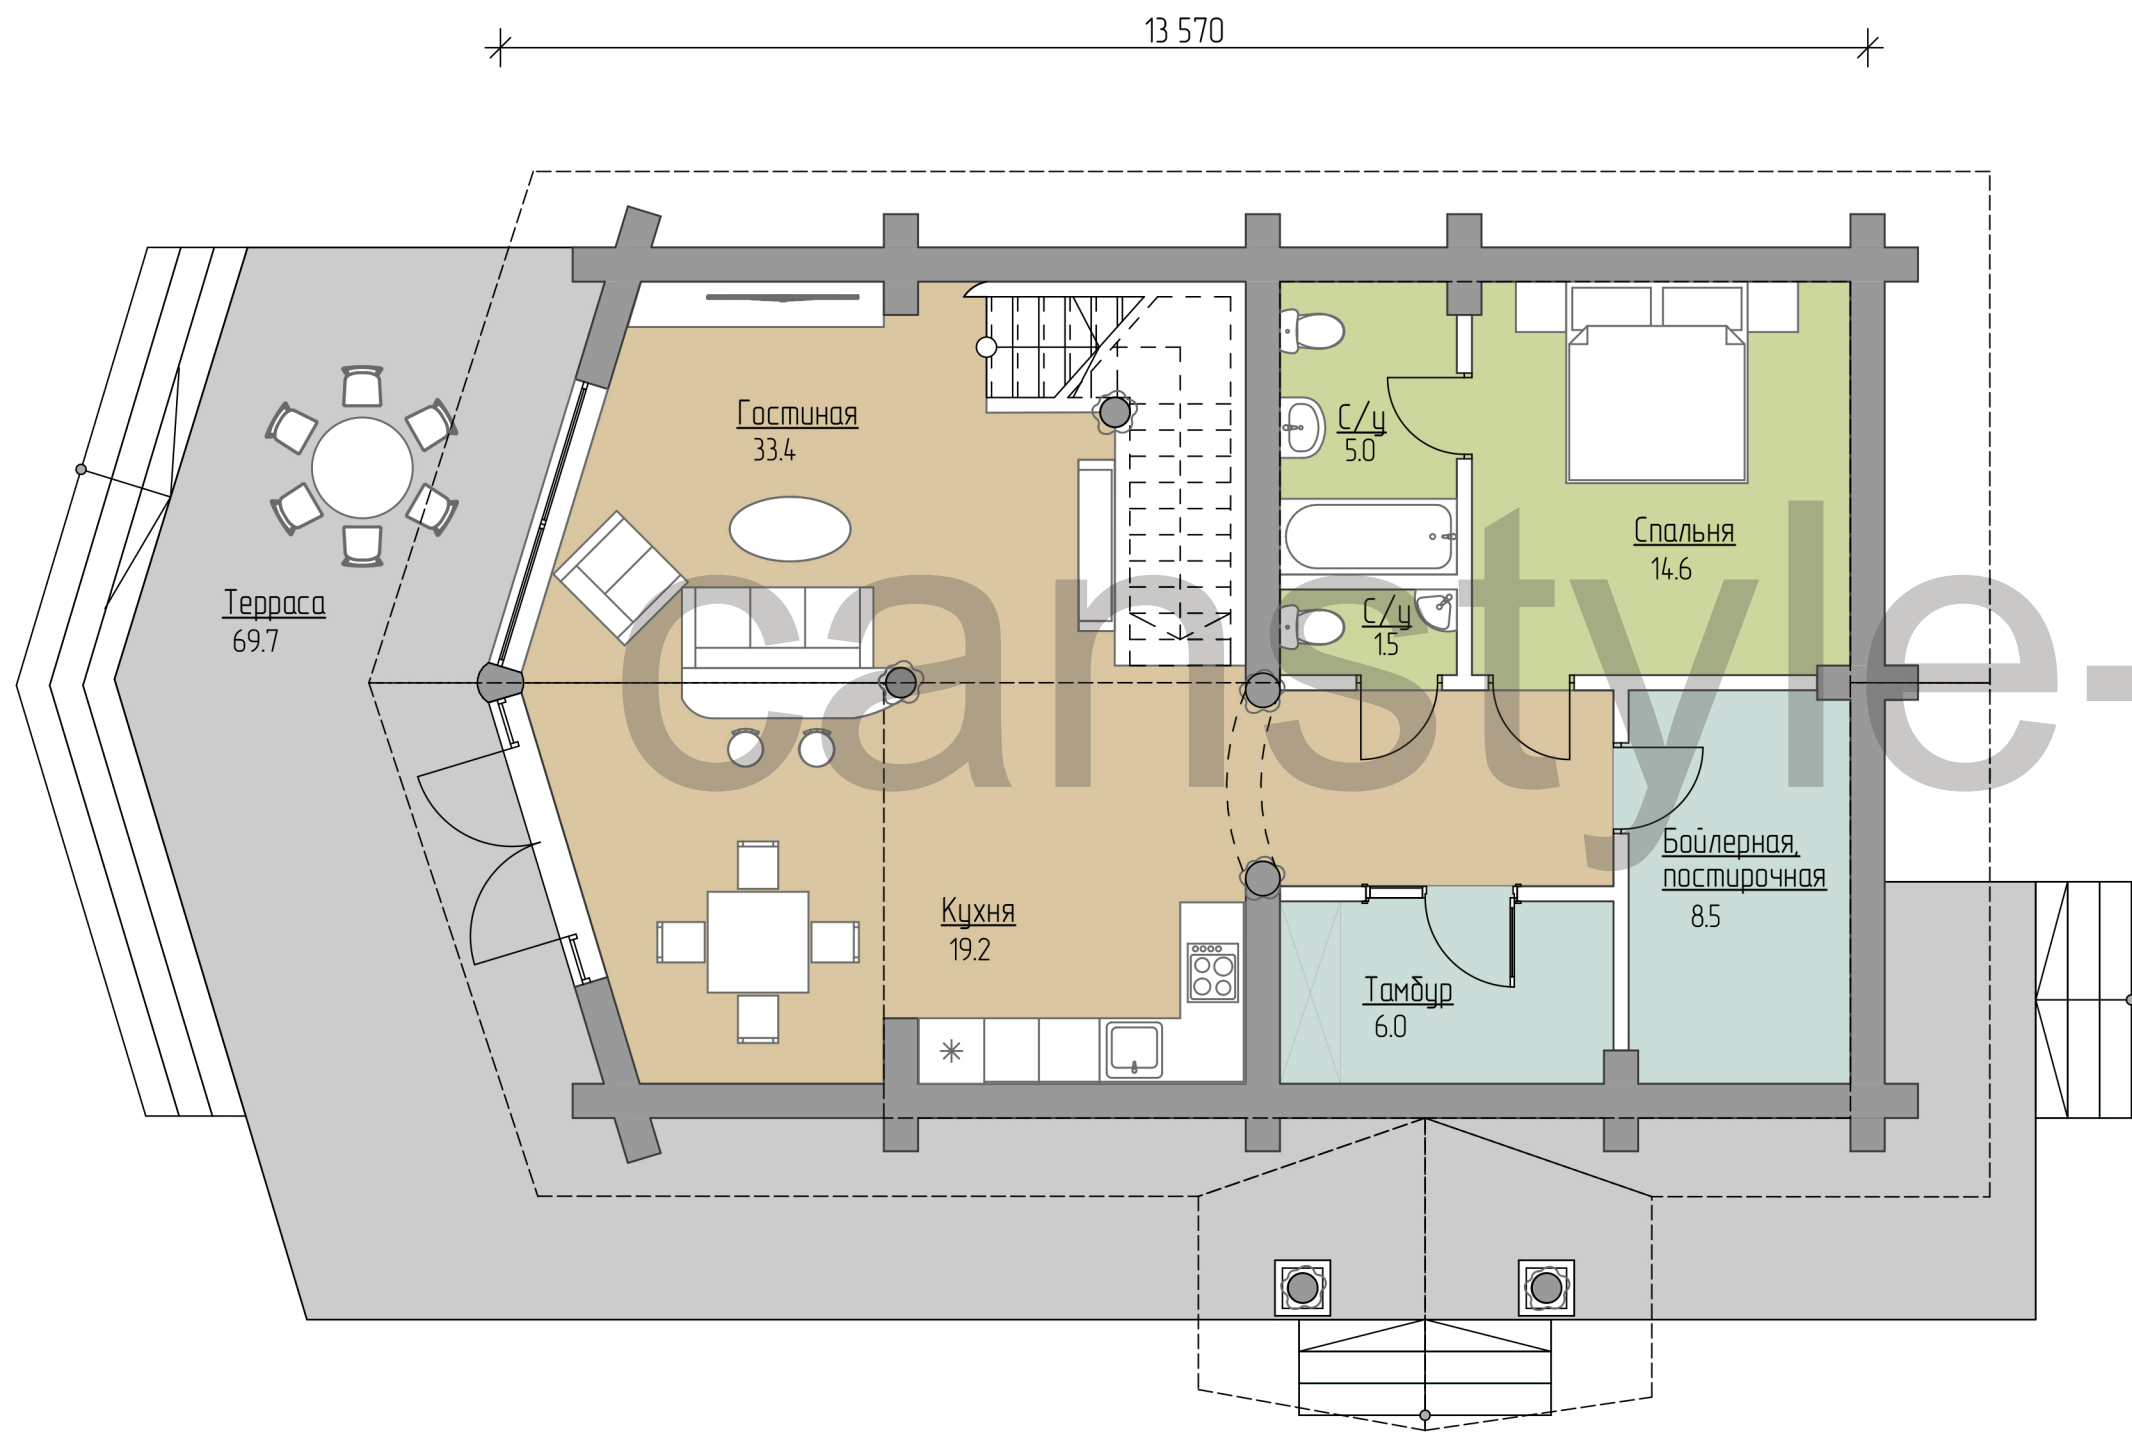

План 2 этажа
62.4

